


Travaux d'aménagement sécuritaire sur le secteur PLAISANCE RD7 à THEIX


Plan général de déviation phase 1 (semaines 46 à 49)

Phase 1 travaux en ½ chaussée avec quelques jours uniquement en route barrée afin de réaliser la préparation des plateaux + écluses + quai bus.

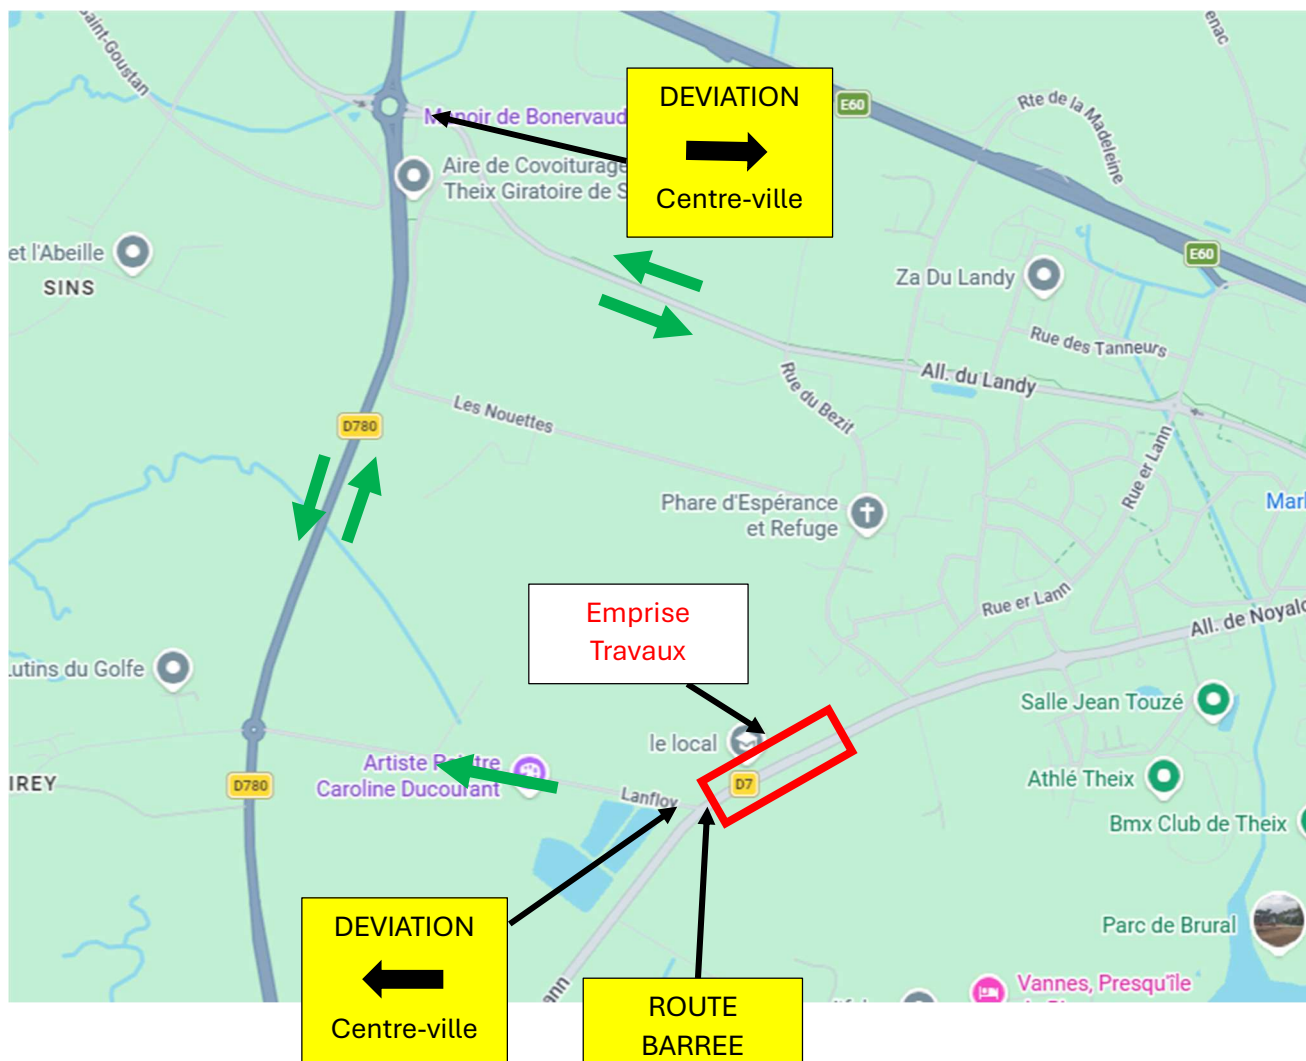

Plan général de déviation phase 2 (semaines 50)

Phase 2 en route barrée pour la préparation du plateau

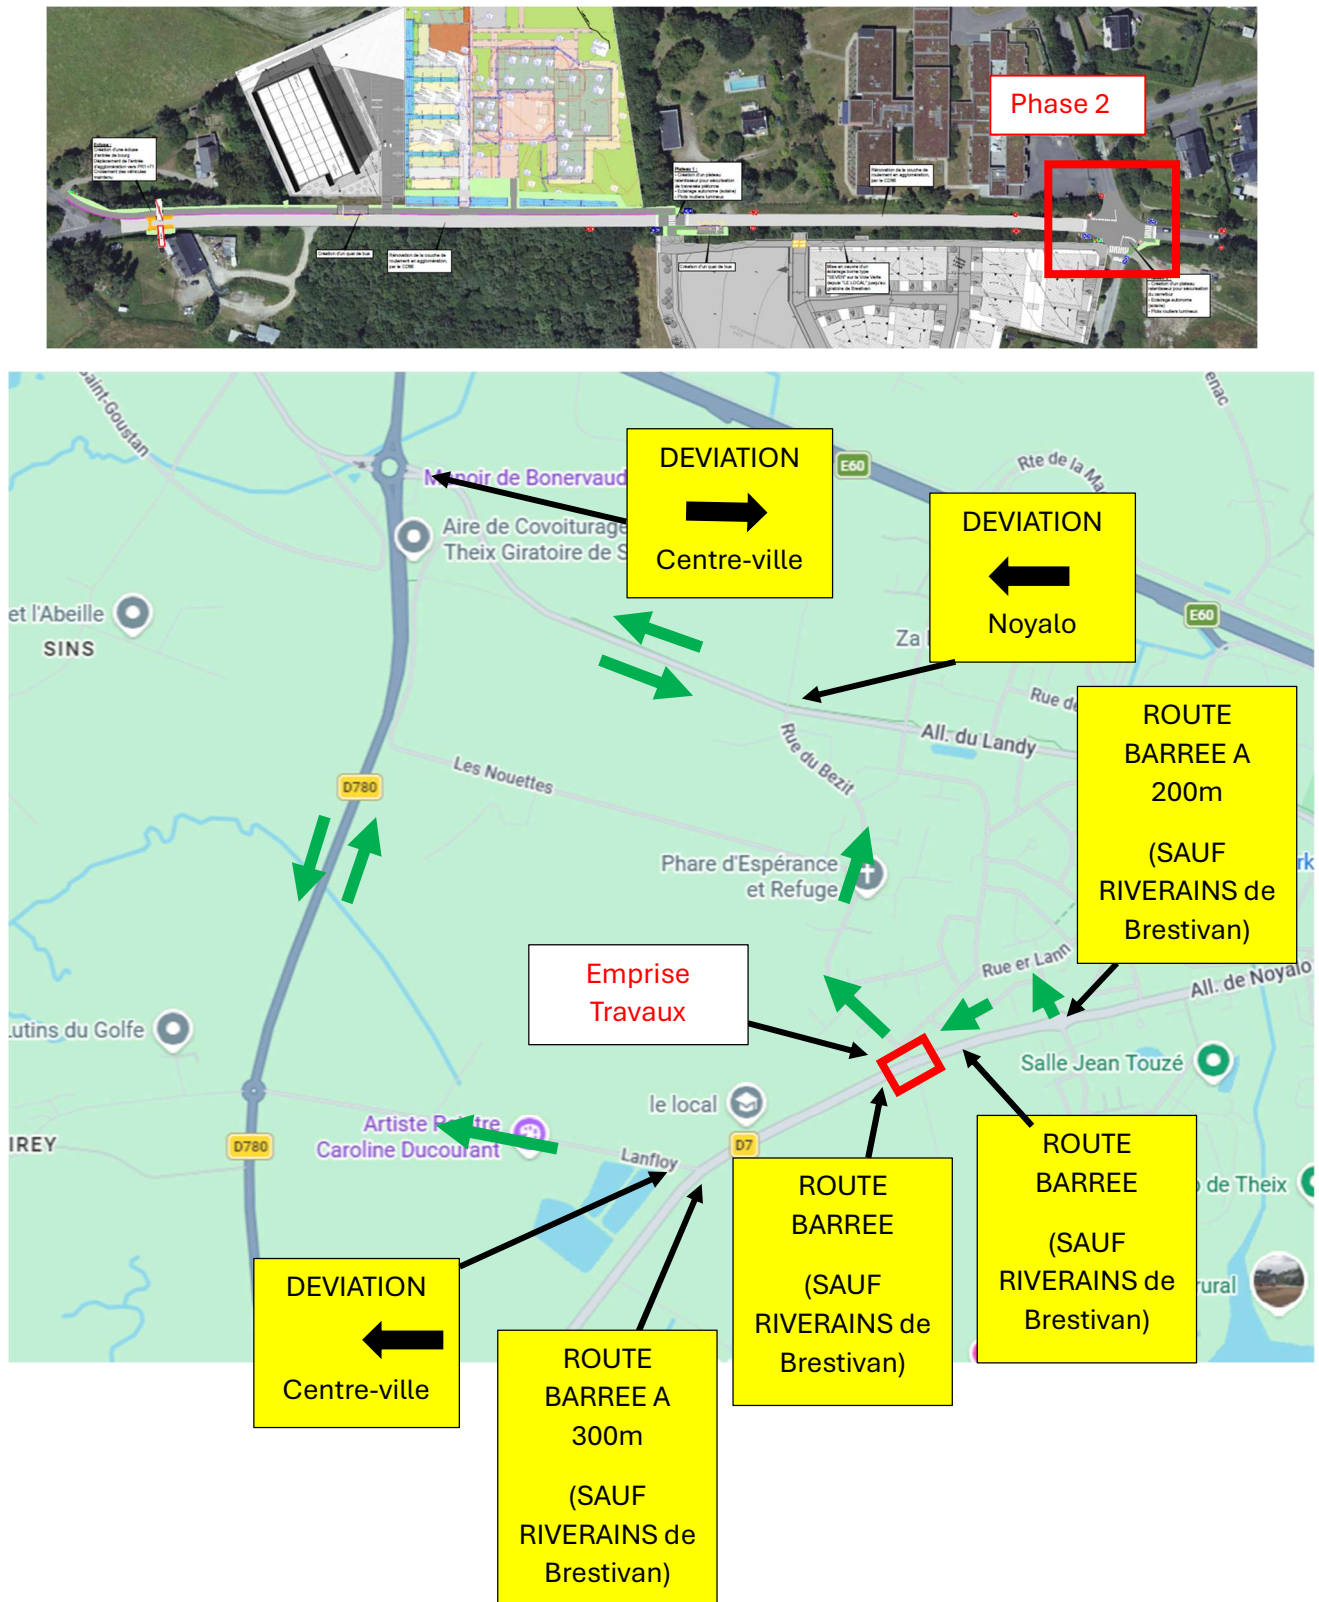

Phase 3 : route barrée pour la réalisation des enrobés sur les plateaux et chicanes en Semaine 50